


# VORABZUG 3. OG

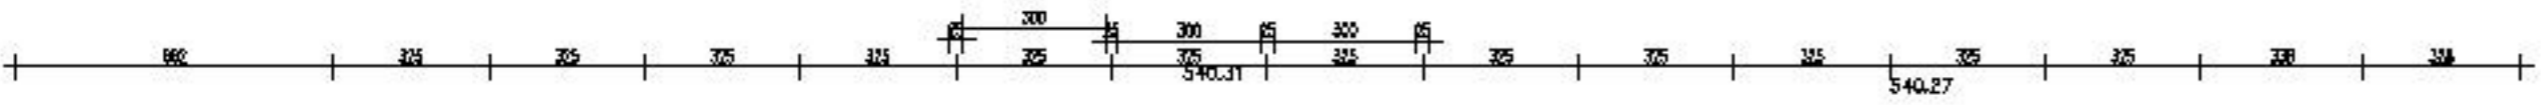

ACHSE 1.1    ACHSE 2.1    ACHSE 3.1    ACHSE 4.1    ACHSE 5.1    ACHSE 6.1    ACHSE 7.1    ACHSE 8.1    ACHSE 9.1    ACHSE 10.1    ACHSE 11.1    ACHSE 13.1    ACHSE 13.1    ACHSE 14.1    ACHSE 15.1

540.00 = 540.10 NN  
 EINGABEPLAN  
 AUFTELLUNGSPLAN

---

**HAAR MÜNCHNER STRASSE**

NEUBAU EINES WOHN- UND GESCHÄFTSHAUSES MIT TIEFGARAGE  
 HAAR, MÜNCHNER STR. 24, FL.NR. 359/7  
 BAUHERR: .....  
 NACHBARN: .....    KENNNTIS GEMÜNEN: .....

---

FLURNR. 359/6  
 FLURNR. 359/11  
 FLURNR. 359/13  
 FLURNR. 361/13

---

PLANFERTIGER  
 KOCK DABERKOW DIPL.ING. ARCHITEKTEN  
 HAHLINGSTR. 45    82041 OBERHACHING  
 TEL. 089/5138000 FAX: 089/513800-20  
 MAIL: h.kock@kdb-architekten.de  
 MAIL: k.daberkow@kdb-architekten.de

---

**3. OBERGESCHOSS**

M 1:100