


VORABZUG 4. OG

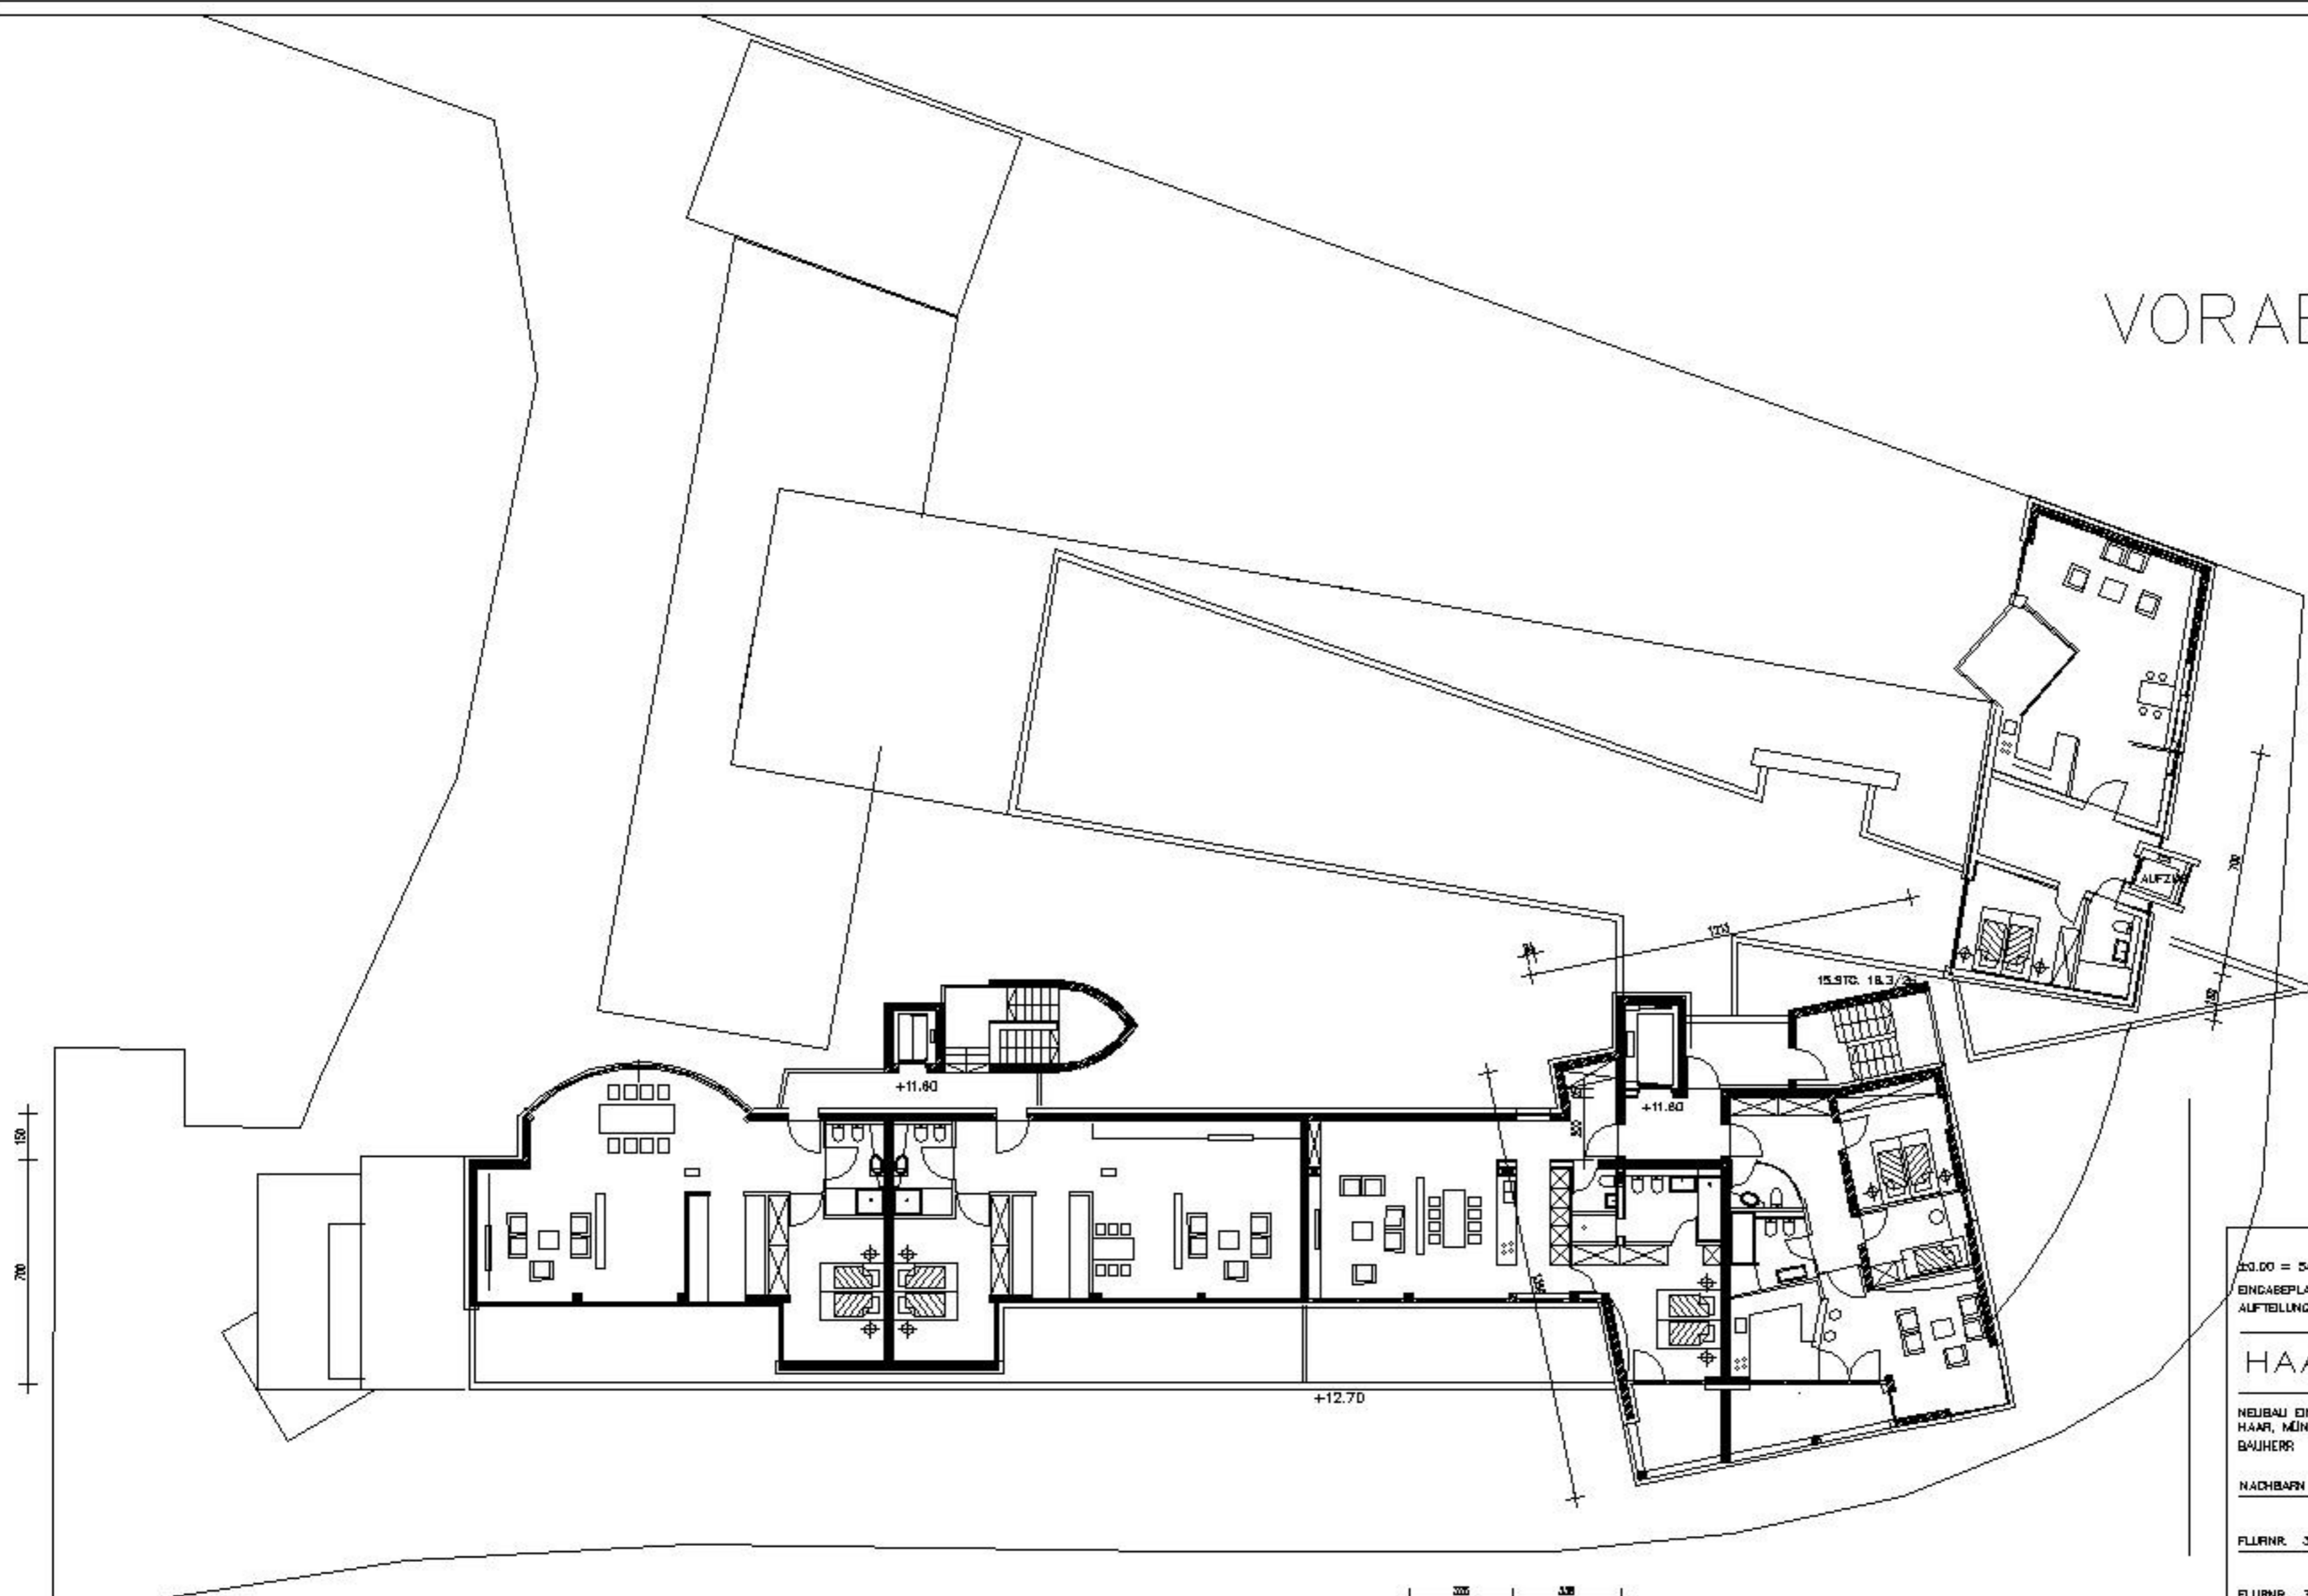

150
700

- ACHSE 1.1
- ACHSE 2.1
- ACHSE 3.1
- ACHSE 4.1
- ACHSE 5.1
- ACHSE 6.1
- ACHSE 7.1
- ACHSE 8.1
- ACHSE 9.1
- ACHSE 10.1
- ACHSE 11.1
- ACHSE 12.1
- ACHSE 13.1
- ACHSE 14.1
- ACHSE 15.1

00.00 = 548.10 NN
 EINGABEPLAN
 AUFTELLUNGSPLAN

HAAR MÜNCHNER STRASSE

NEUBAU EINES WOHN- UND GESCHÄFTSHAUSES MIT TIEFGARAGE
 HAAR, MÜNCHNER STR. 24, FLNR. 359/7
 BAUHERR:
 NACHBARN: KENNZUS: GENOMMEN:

FLURNR. 359/6
 FLURNR. 359/11
 FLURNR. 359/13
 FLURNR. 381/13

PLANFERTIGER
 KOCK DABERKOWI DIPL. ING. ARCHITECTEN
 HAHLINGSTR. 45 82041 OBERHACHING
 TEL. 089/6135000 FAX 089/613500-20
 MAIL: h.kock@kdb-architekten.de
 MAIL: k.daberkow@kdb-architekten.de

4. OBERGESCHOSS

M 1:100