


# VORABZUG 5. OG

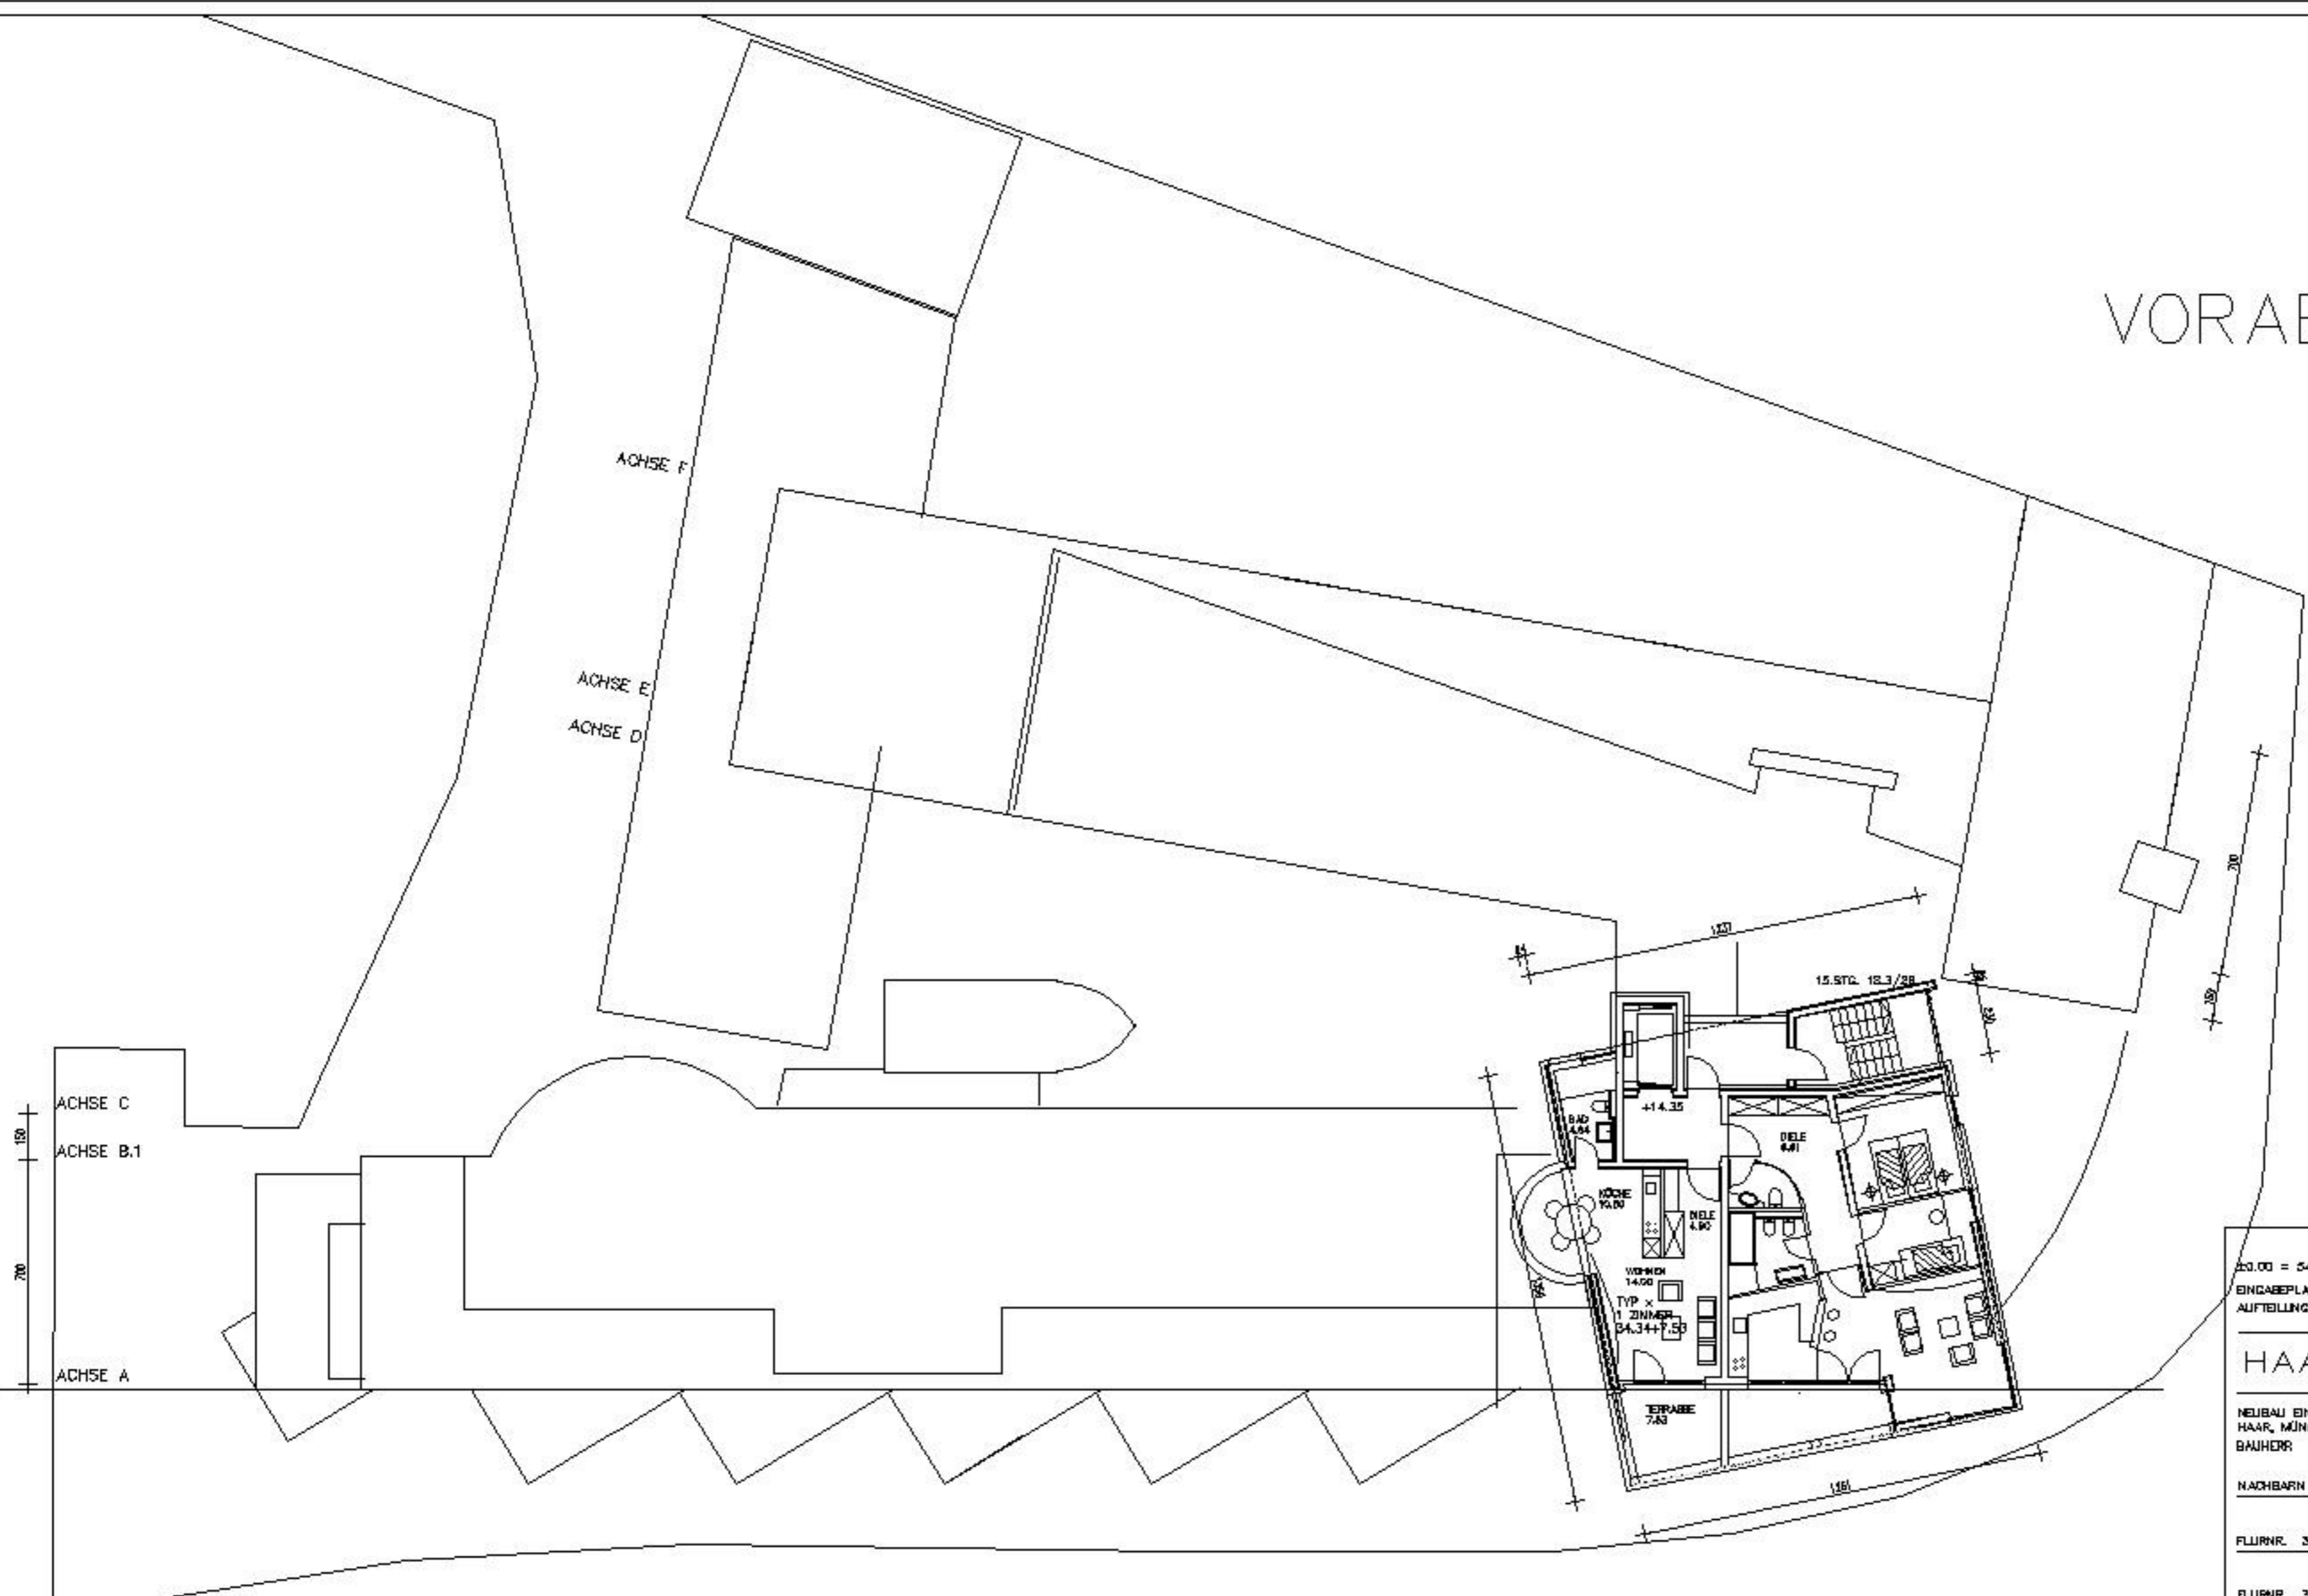

23.00 = 540.10 NN  
 EINGABEPLAN  
 AUFTELLUNGSPLAN

---

**HAAR MÜNCHNER STRASSE**

---

NEUBAU EINES WOHN- UND GESCHÄFTSHAUSES MIT TIEFGARAGE  
 HAAR, MÜNCHNER STR. 24, FL.NR. 359/7  
 BAUHERR: .....  
 NACHBARN: ..... KENNTHS GEMINNEN: .....

---

FLURNR. 309/6  
 FLURNR. 359/11  
 FLURNR. 309/13  
 FLURNR. 361/13

---

PLANFERTIGER  
 KOCK DABERKOW DIPL.ING. ARCHITEKTEN  
 HAHLINGSTR. 45 82041 OBERHACHING  
 TEL. 089/5138000 FAX: 089/513800-20  
 MAIL: h.kock@kdb-architekten.de  
 MAIL: k.doberkow@kdb-architekten.de

---

**5. OBERGESCHOSS** 8

M 1:100